

<<基本情報>>

物件番号	岩土再第6-2号		物件の種類		土地	
財産名称	市有地（東坂本）		法令等による制限	都市計画区域	都市計画区域（非線引き）	
予定価格	2,740,000円			建ぺい率(指定)	70%	
入札保証金	274,000円			容積率(指定)	200%	
納付方法	納付書による納付			用途地域	なし	
供給処理施設状況	供給施設	事業所名				連絡先
	電気	関西電力送配電株式会社				0800-777-3081
	上水道	岩出市上下水道局 上下水道業務課				0736-61-6958
	下水道					
接面道路状況	幅員	位置指定道路 東面 約4.0m				

<<物件情報>>

土地	登記事項	所在	和歌山県岩出市東坂本字烏池				
		地番	218番10	地目	宅地	地積	111.69㎡
建物	登記事項	所在					
		地番				地積	
	種類		構造				
	床面積		建築年				

<<参考事項>>

・本敷地は、公共下水道は未整備です。

下水道事業の進捗等は、上記上下水道業務課までお問合せください。

・敷地内に水道メーター（13mm閉栓中）があります。水道をご利用の際は、メーターの名義変更の手続きが必要です。購入後、都市計画課にお問合せください。

・開発、建築にあたっては、都市計画法、建築基準法及び条例などの法令により規制を受ける場合がありますので、事前に関係機関にてご確認ください。

・購入後、住宅等を建築する場合は、隣接の方と十分に協議してください。


・契約書及び岩出市普通財産売払事務取扱要綱を、事前にご確認ください。


・土地の境界標が喪失、紛失、破損している場合における復元等については、購入者様で対応をお願いします。

・土地の境界確認は、購入者様で対応をお願いします。

・掲載している物件情報は、物件概要を把握するための参考資料ですので、購入を検討される場合は、購入者様自身で現地及び諸規制の調査、確認を行ってください。

位置図

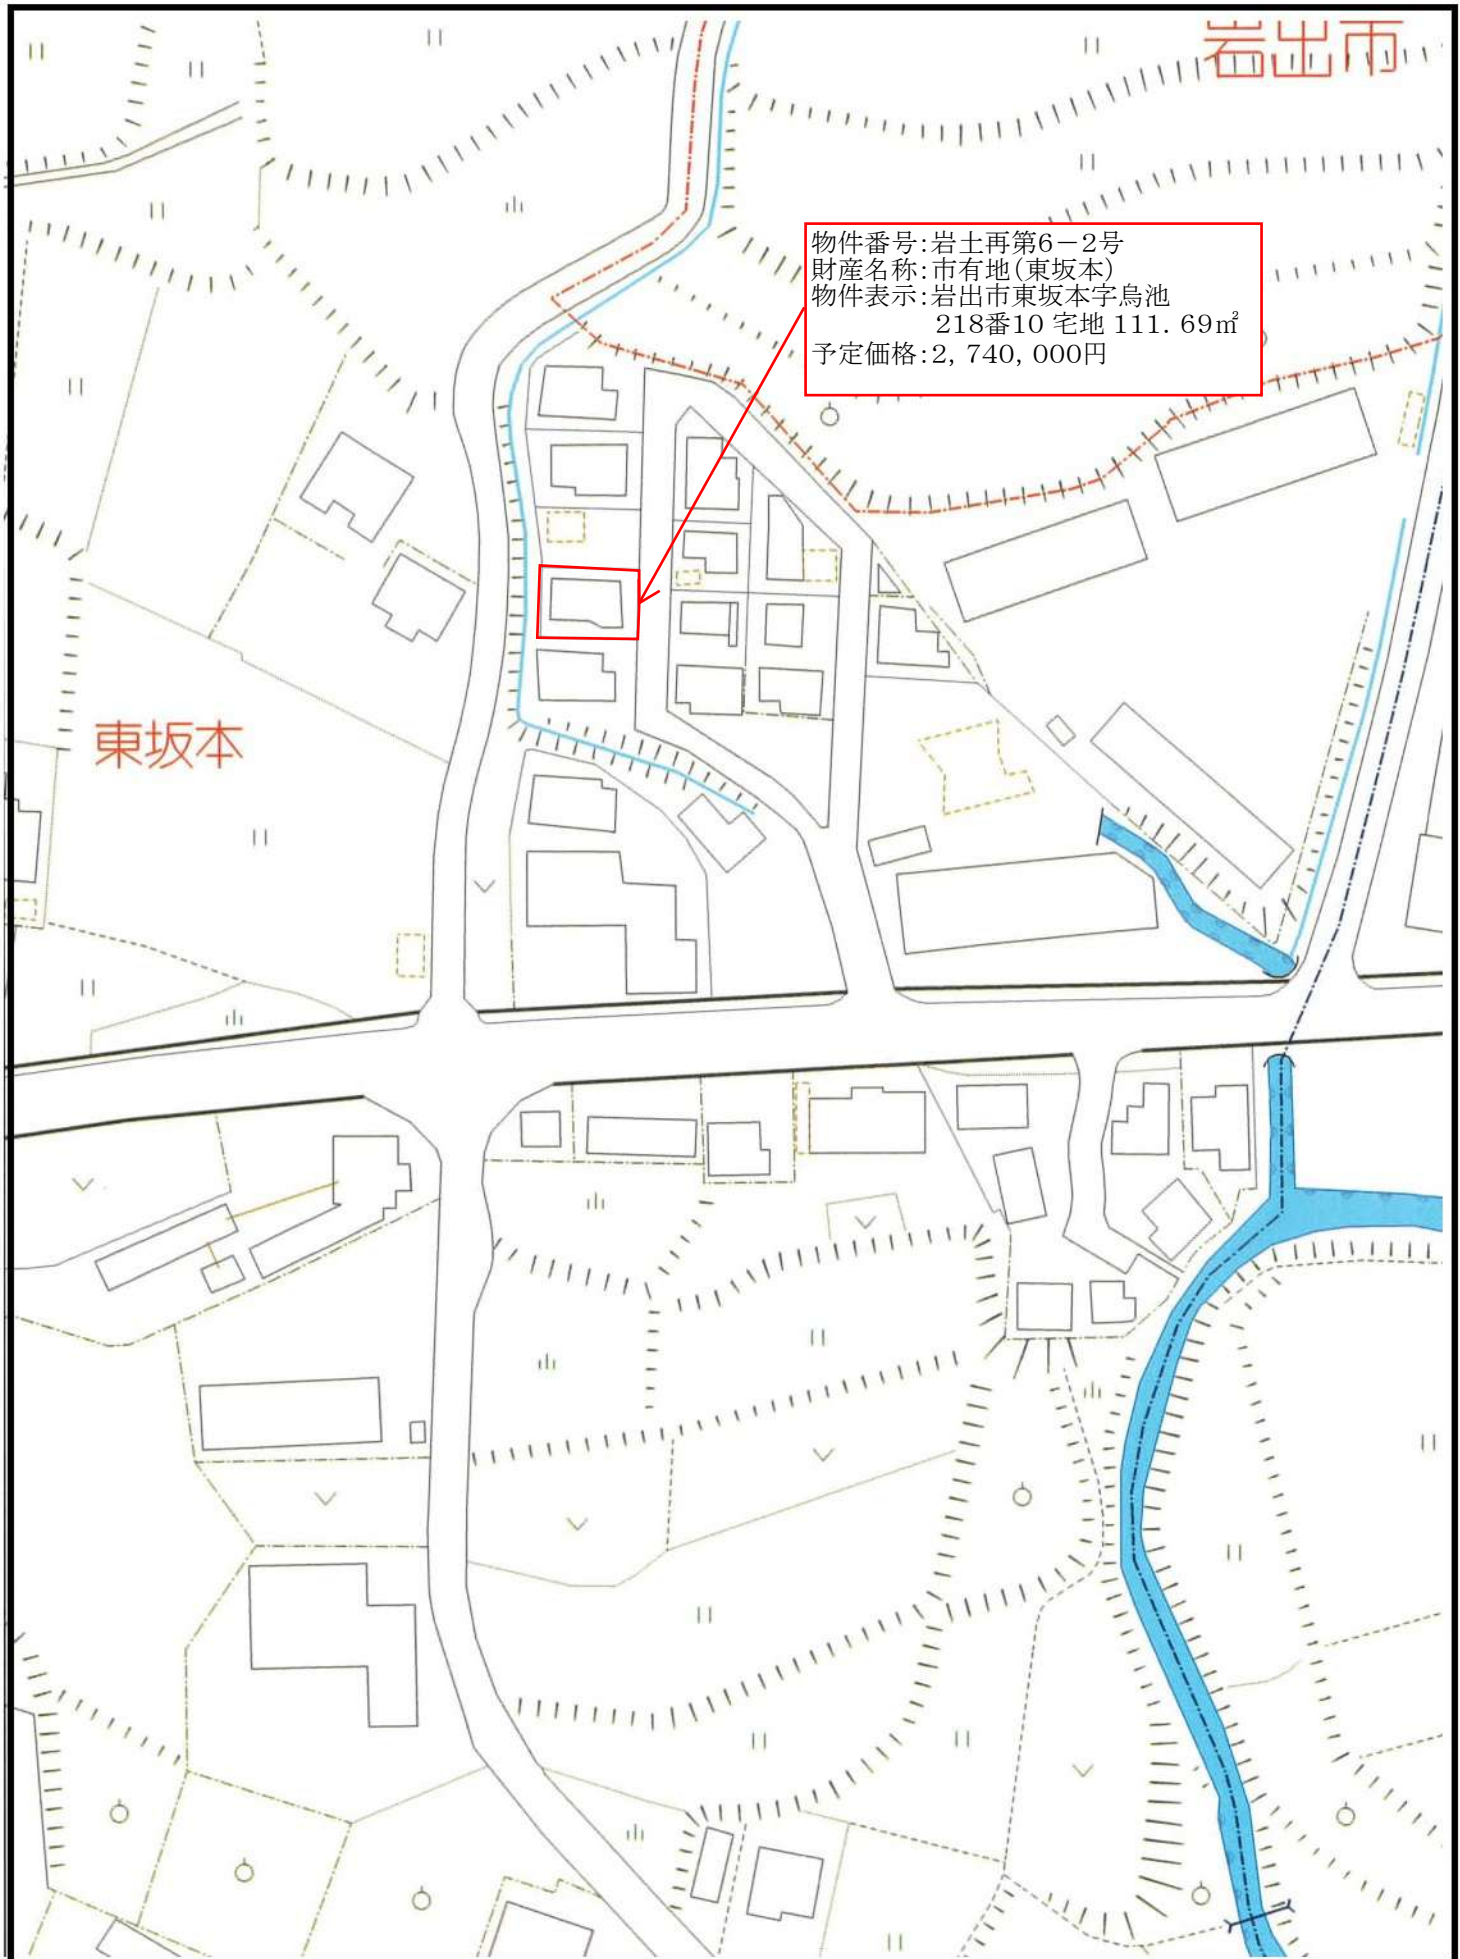

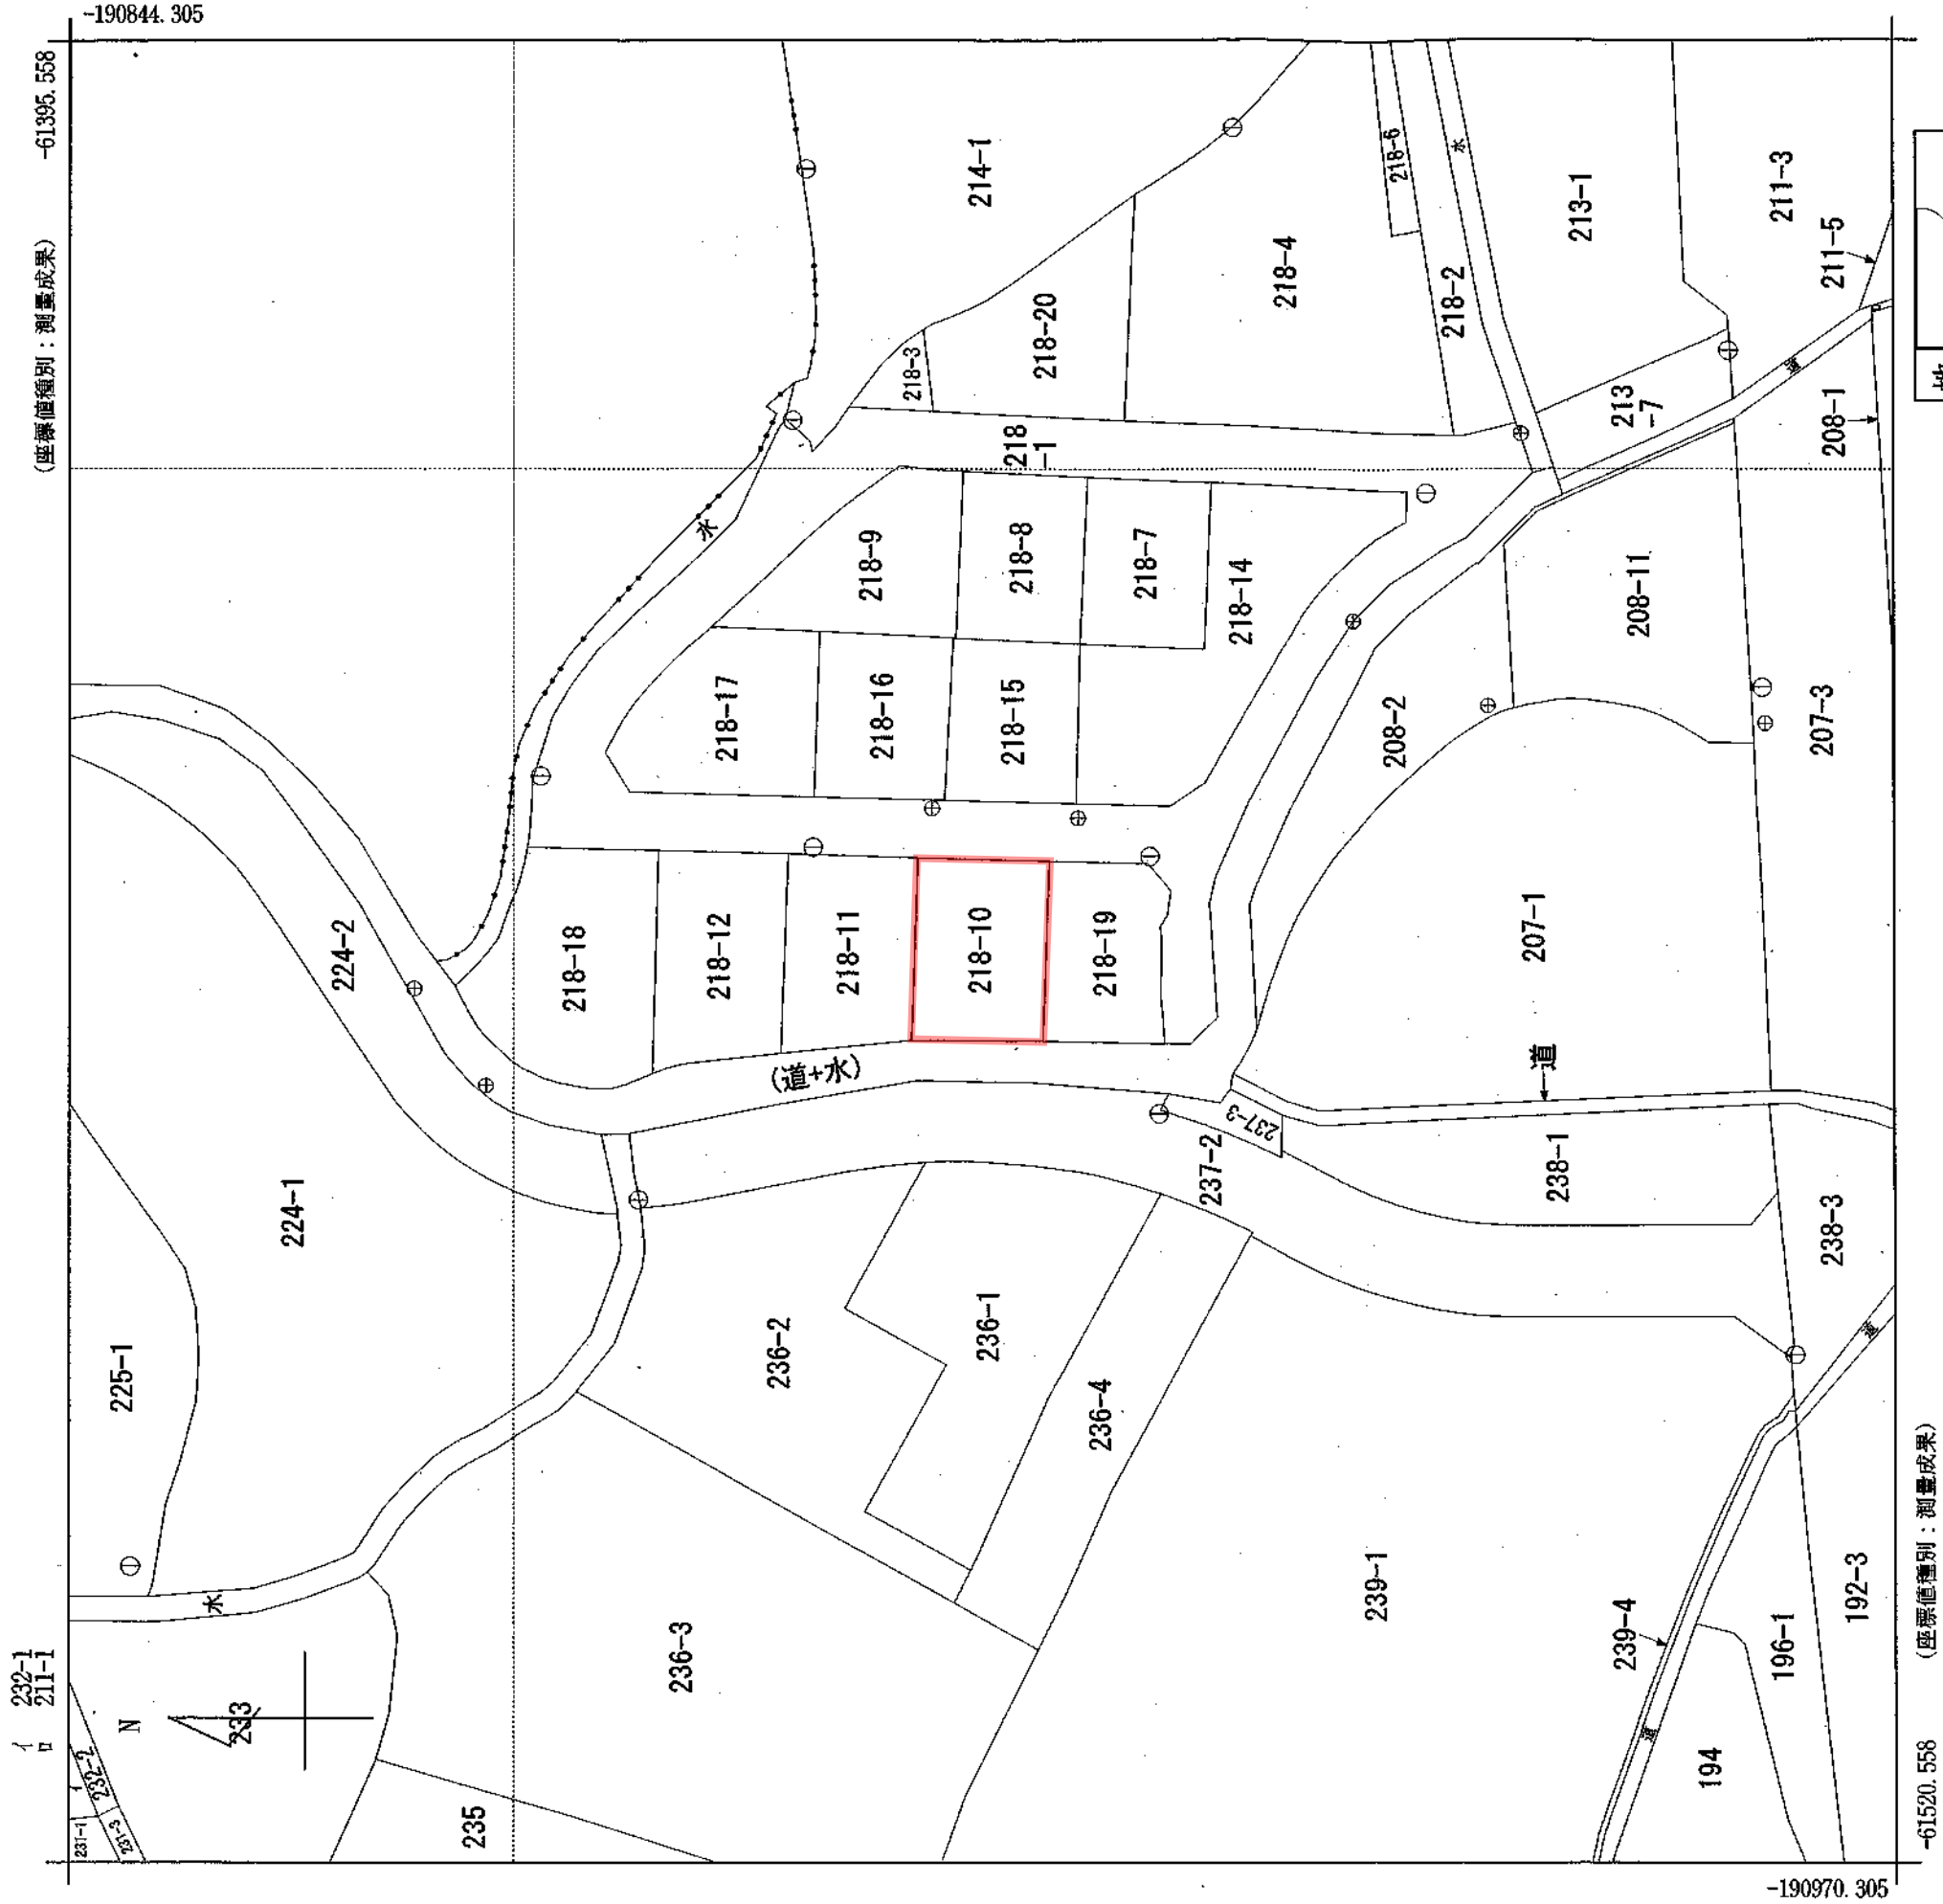

請求部分	所在	岩出市東坂本字鳥池		地番	218番10	
出力縮尺	1/500	精度区分	甲三	座標系 番号又は記号	VI	分類
作成年月日	平成18年3月		備付年月日 (原図)	平成21年12月21日		地図(法第14条第1項)
				種類	地籍図	
				補記事項		

対象物件現況写真

